


HALSSEITE BÜNDIG

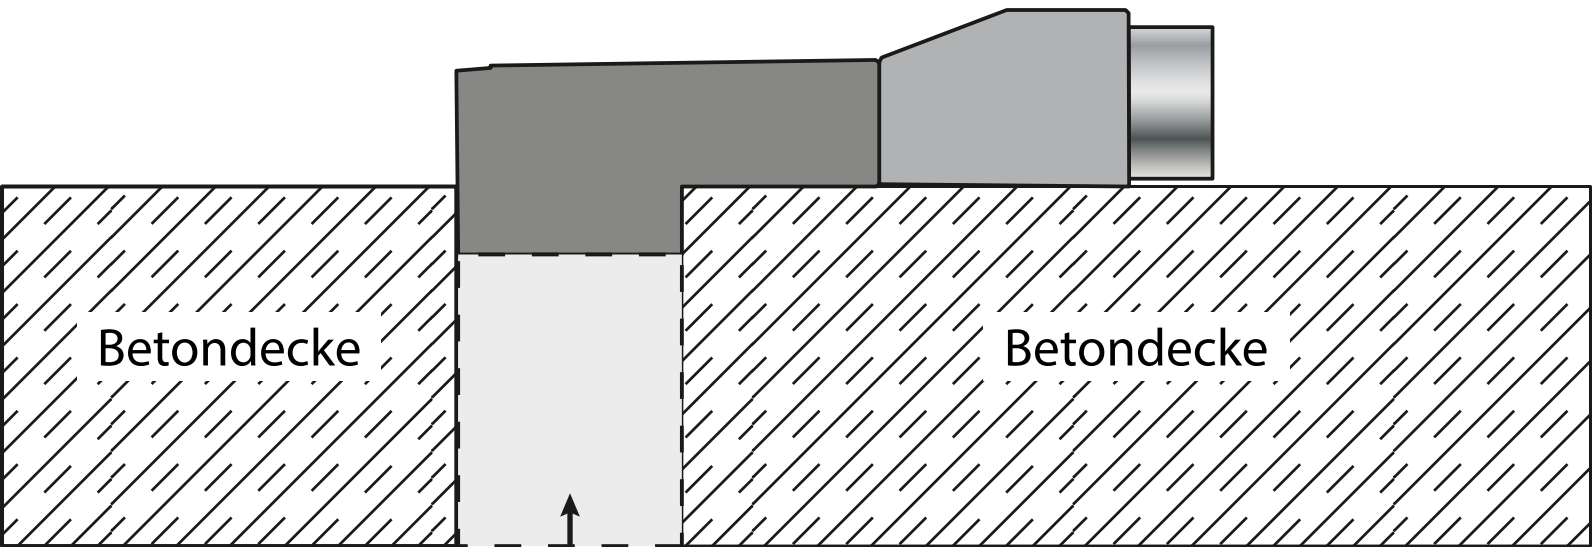

Betondecke

Betondecke

Halslänge je nach Deckenstärke auf Wunsch bis 300 mm Länge möglich.